

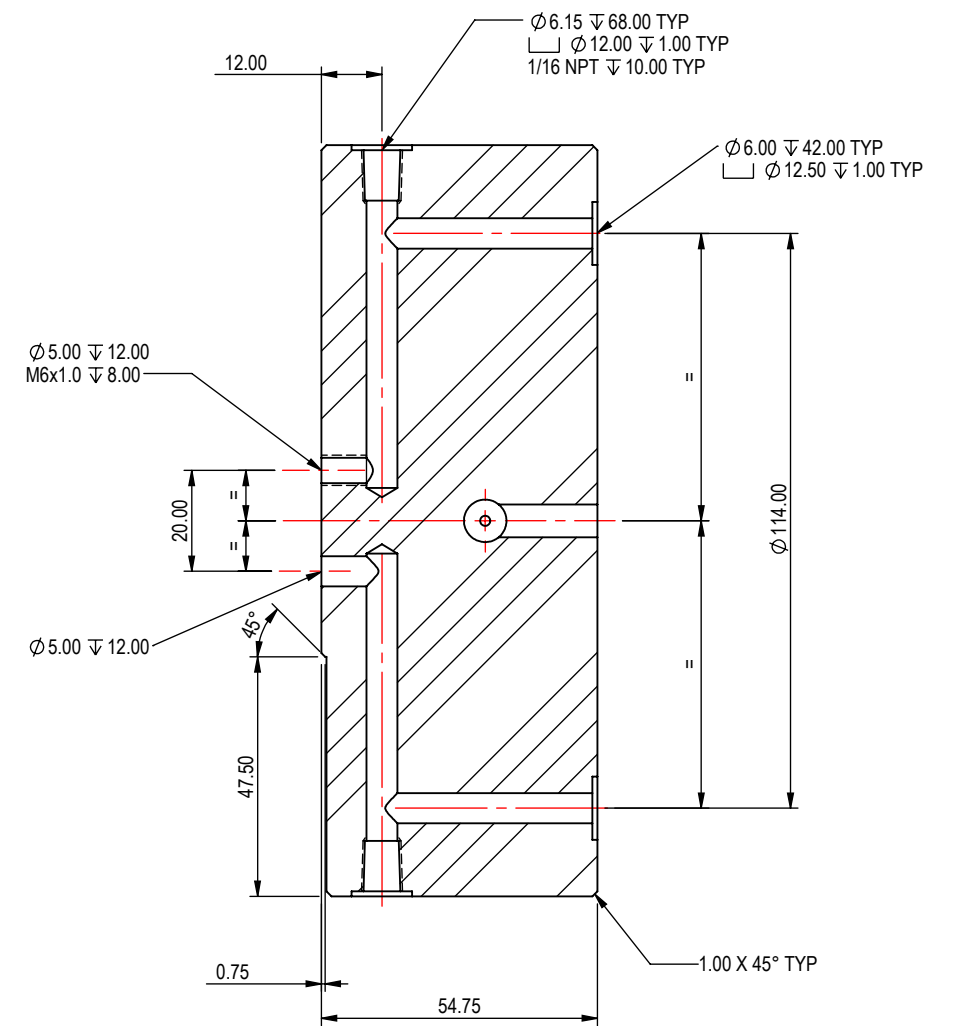



IF IN DOUBT ASK

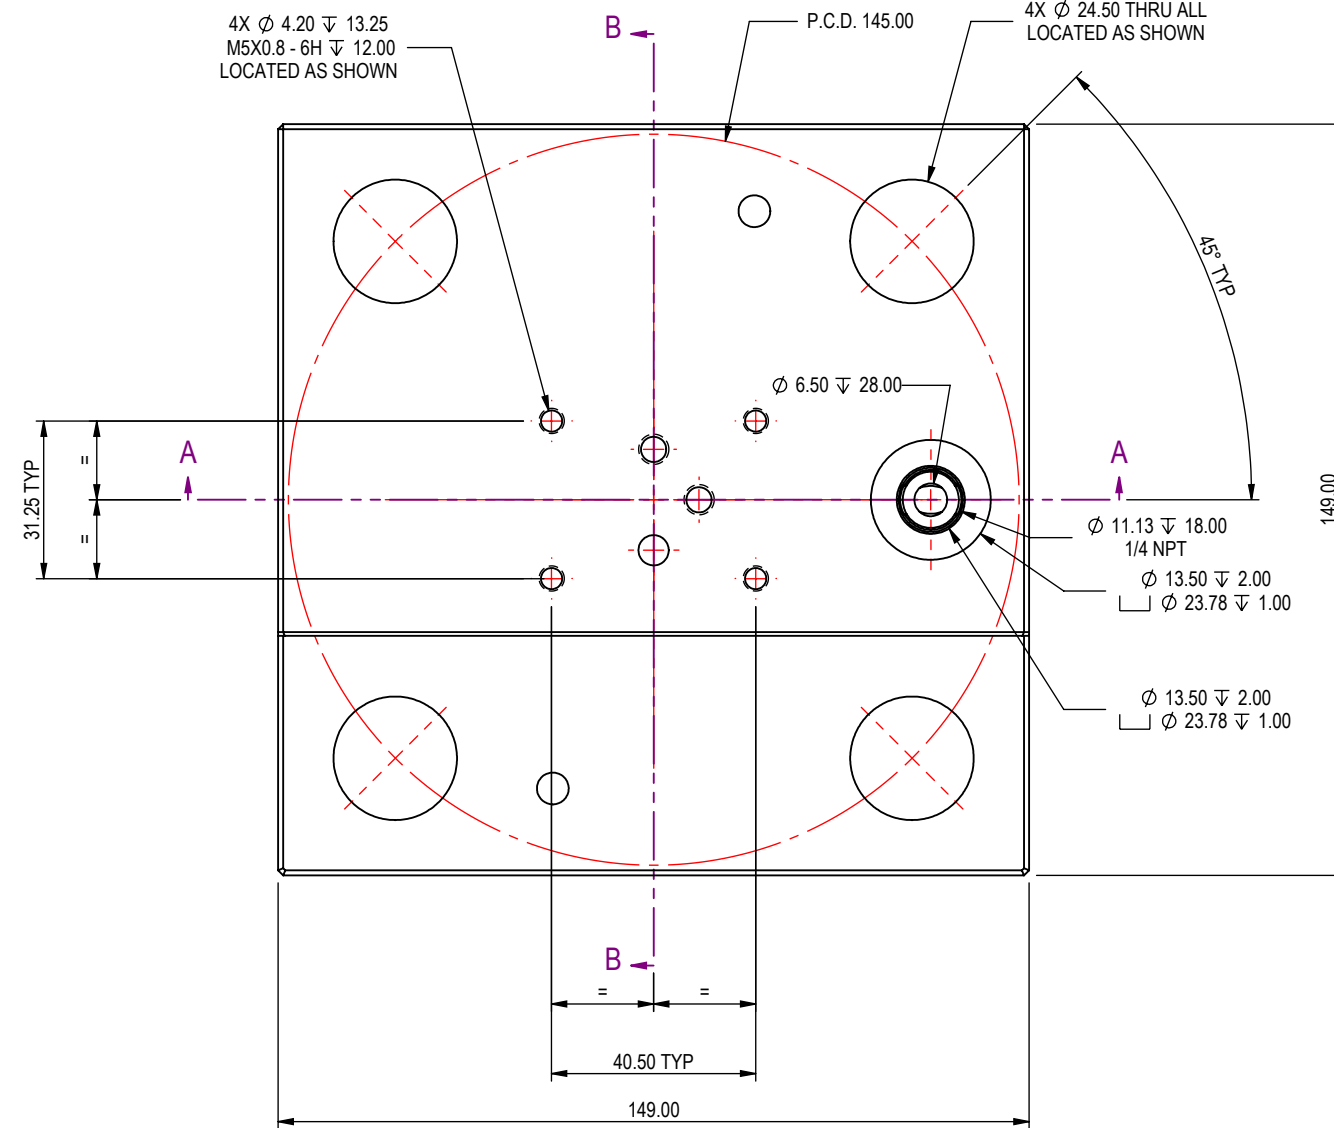

SECTION B-B

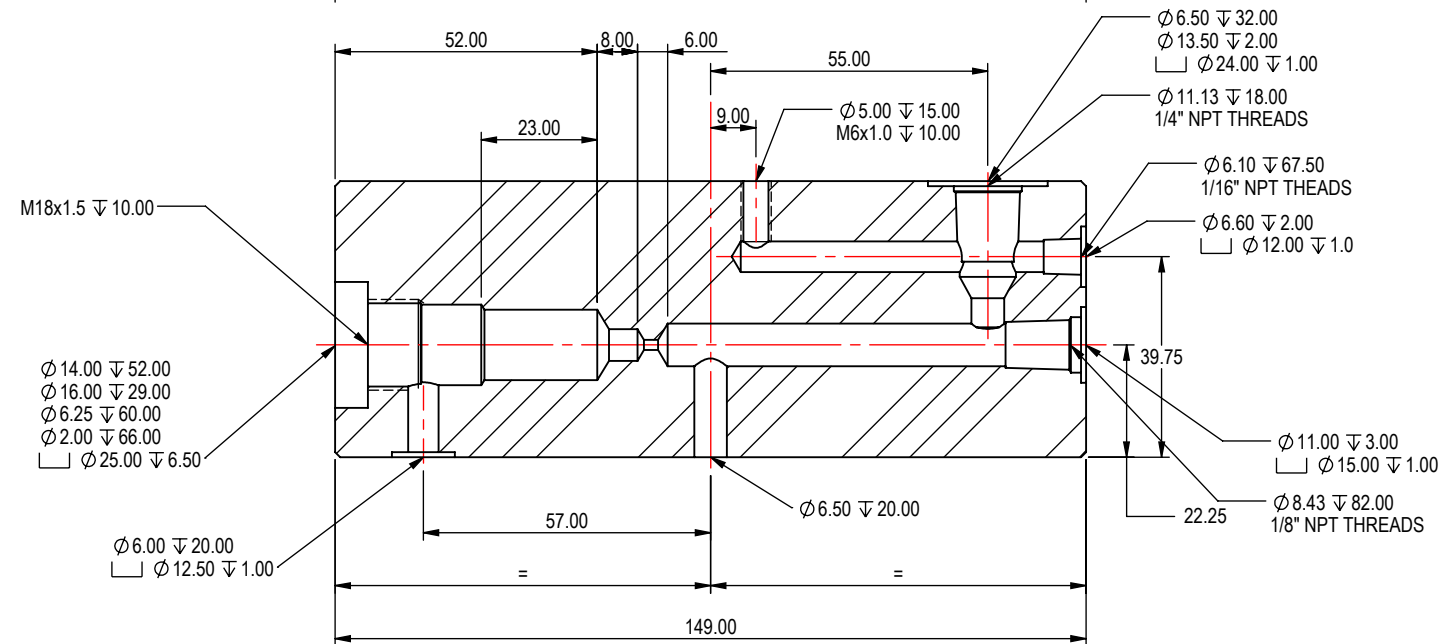

SECTION A-A

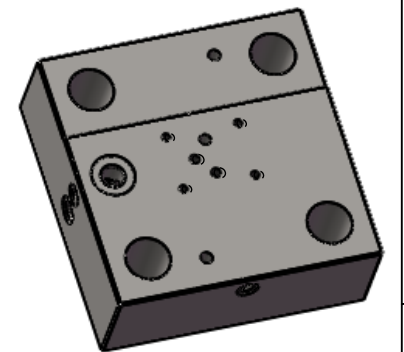

REMOVE BURRS AND BREAK EDGES 0.25 MAX

--	--	